



UNIT A3
420x297

PISO 10 MAMPARAS EXISTENTES A DESMONTAR

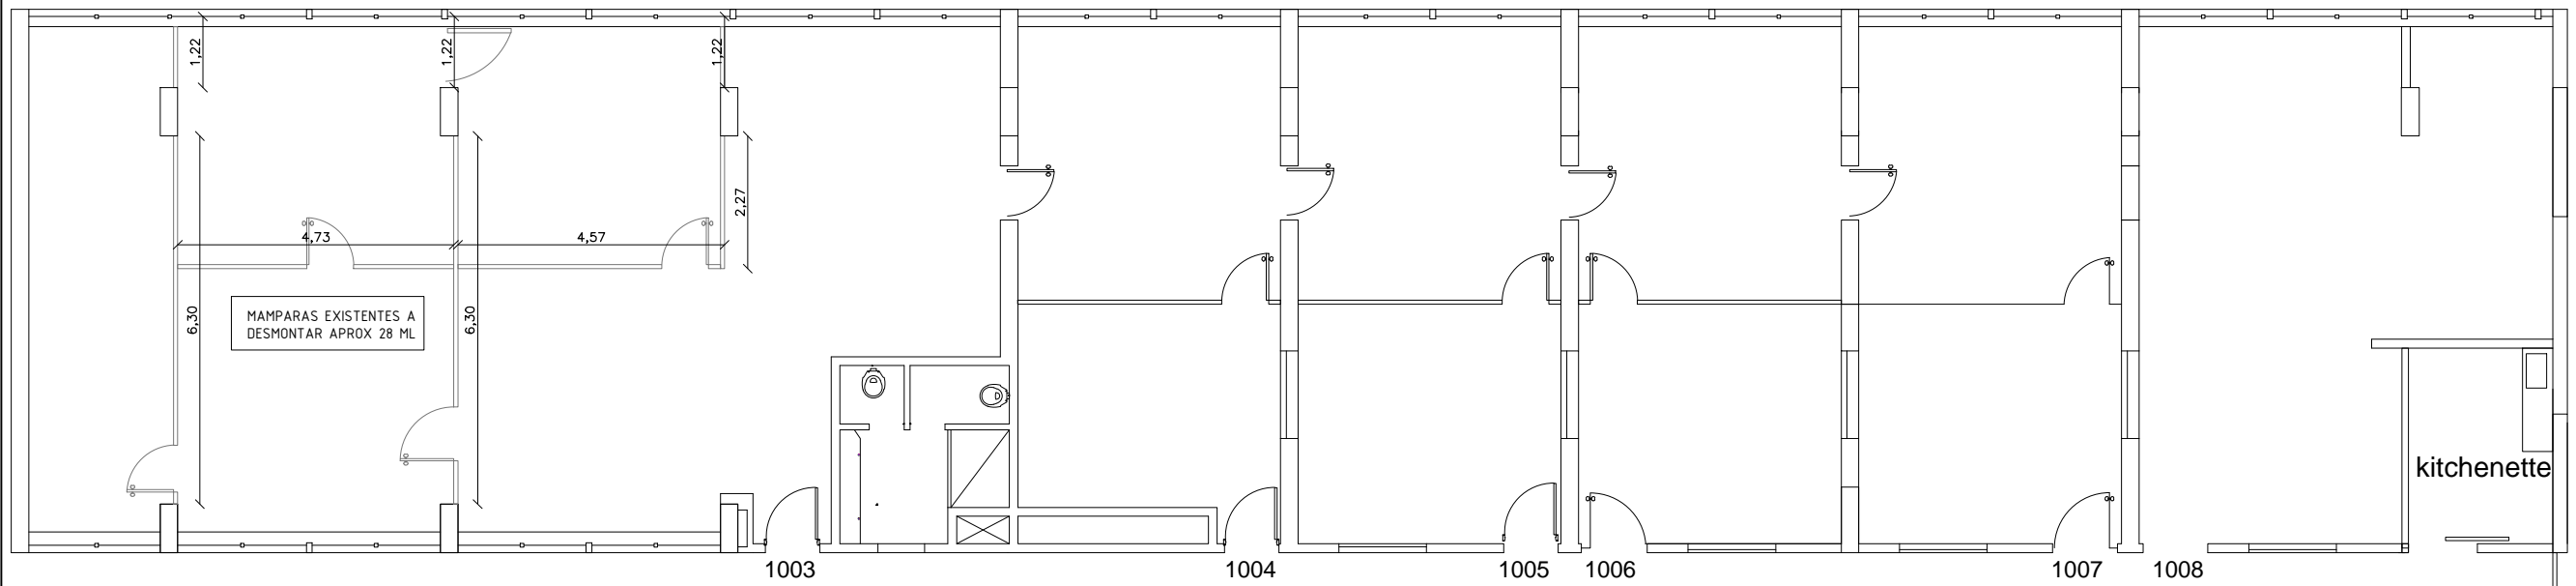


PISO 10 MAMPARAS A COLOCAR

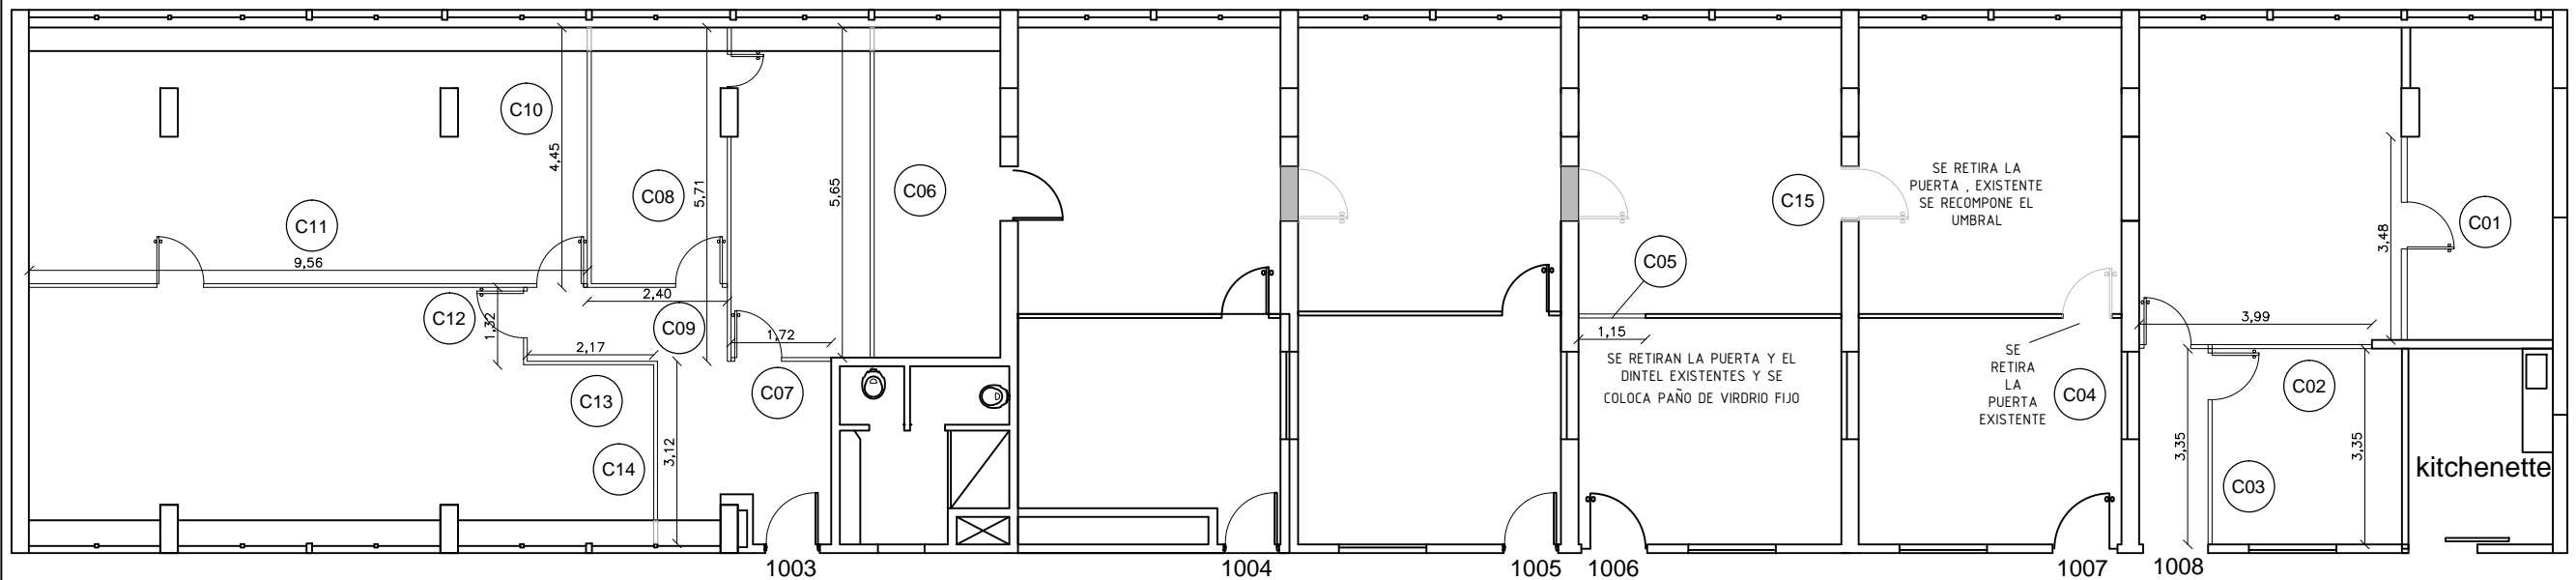


PLANTA PISO 10
SIN ESCALA

NOTA : TODAS LAS MEDIDAS SE RECTIFICARÁN
EN OBRA


	BCU-MAMPARAS PISO 10		
	PLANO: PLANTA	ESCALA SIN-ESCALA	FECHA ABRIL 2019
PROPIETARIO:	Banco Central del Uruguay		TIPO.PLANO A01 SE IMPRIME EN A3
TÉCNICO:	Ing. Guillermo Santellán Arq. Marcela Venegas		

UNIT A3
420x297

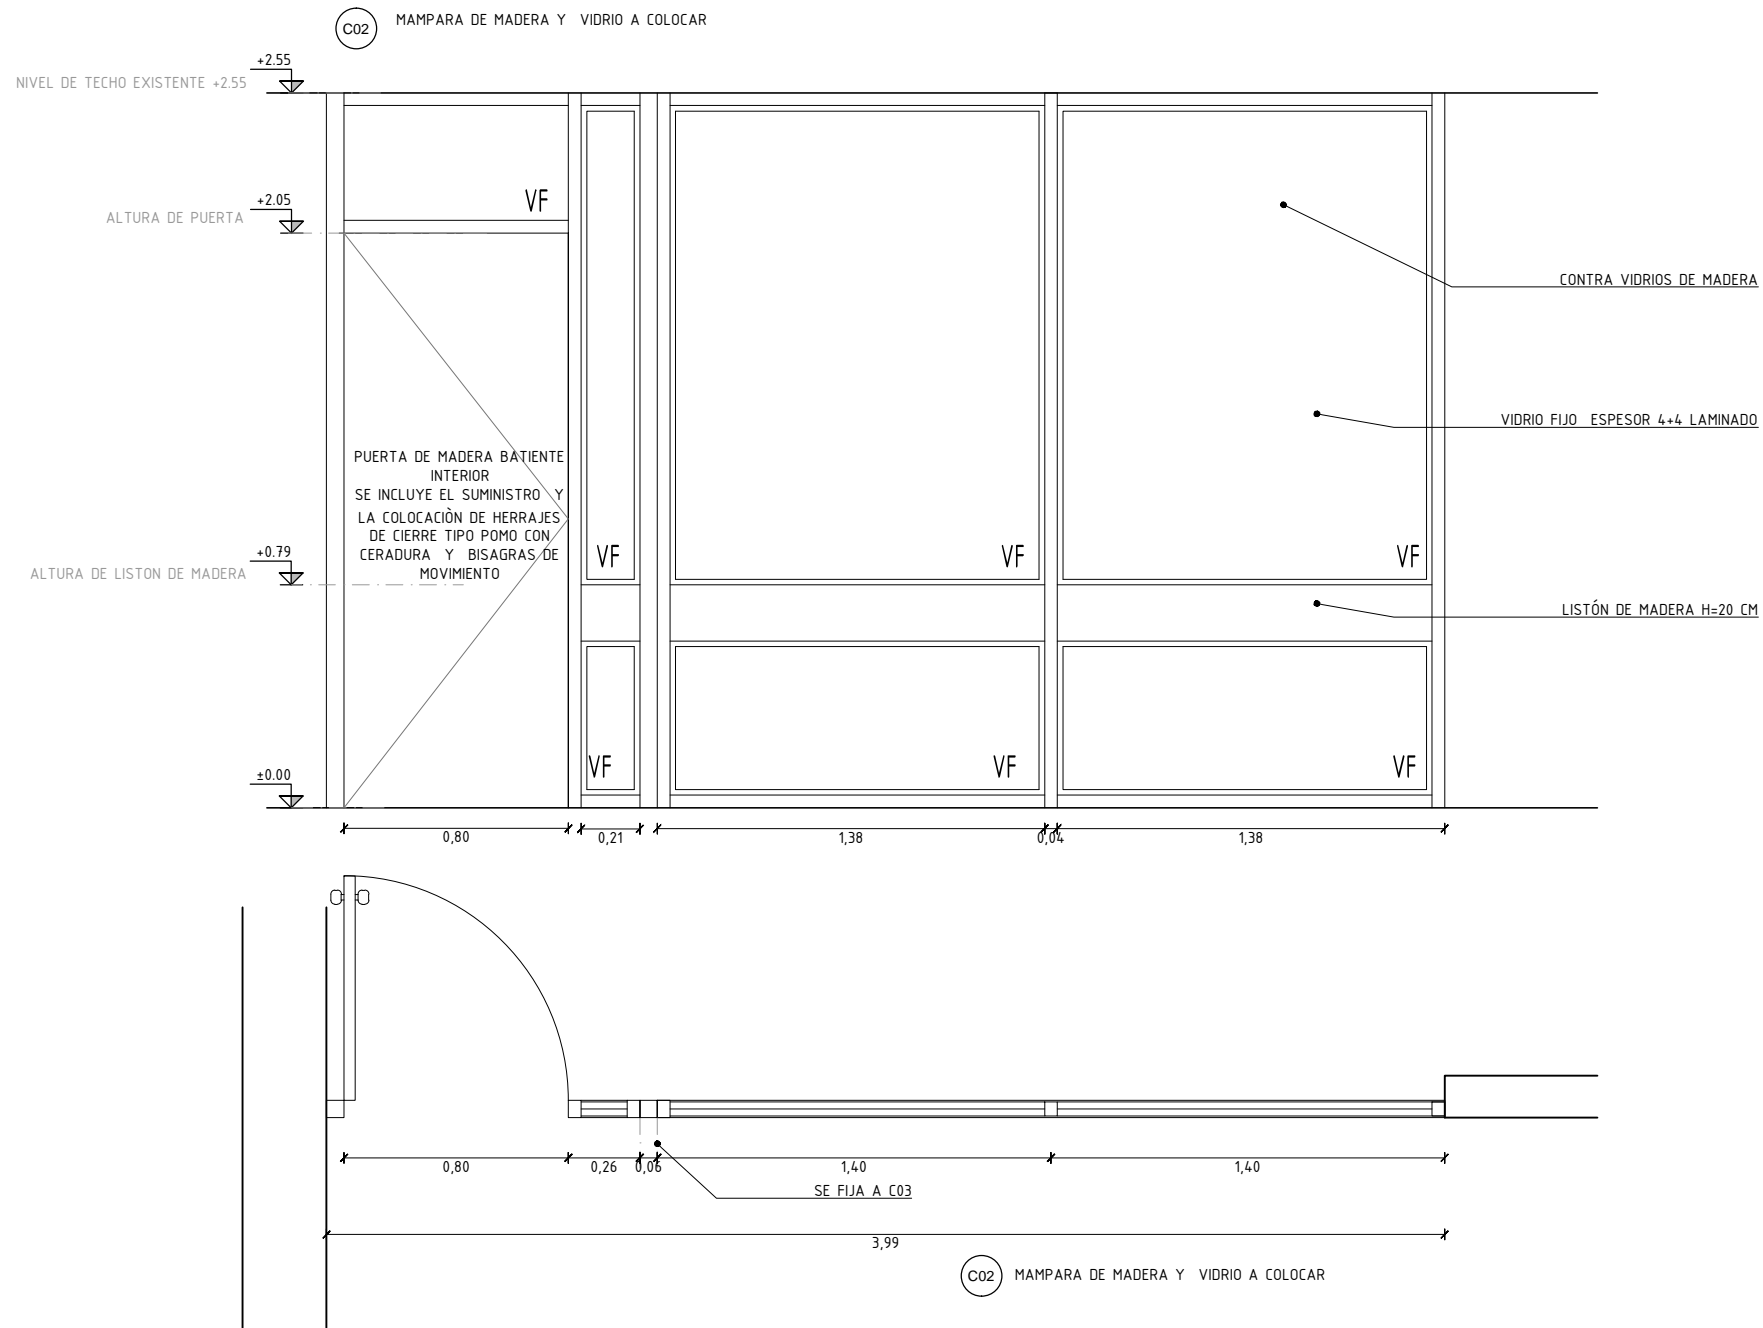


MAMPARA C02
ESCALA 1:25

NOTA : TODAS LAS MEDIDAS SE RECTIFICARÁN
EN OBRA


	BCU-MAMPARAS PISO 10		
	PLANO: PLANILLA /DETALLES	ESCALA 1:25	FECHA ABRIL 2019
PROPIETARIO:	Banco Central del Uruguay		TIPO.PLANO
TÉCNICO:	Ing. Guillermo Santellán Arq. Marcela Venegas		A03 SE IMPRIME EN A3

UNIT A3
420x297


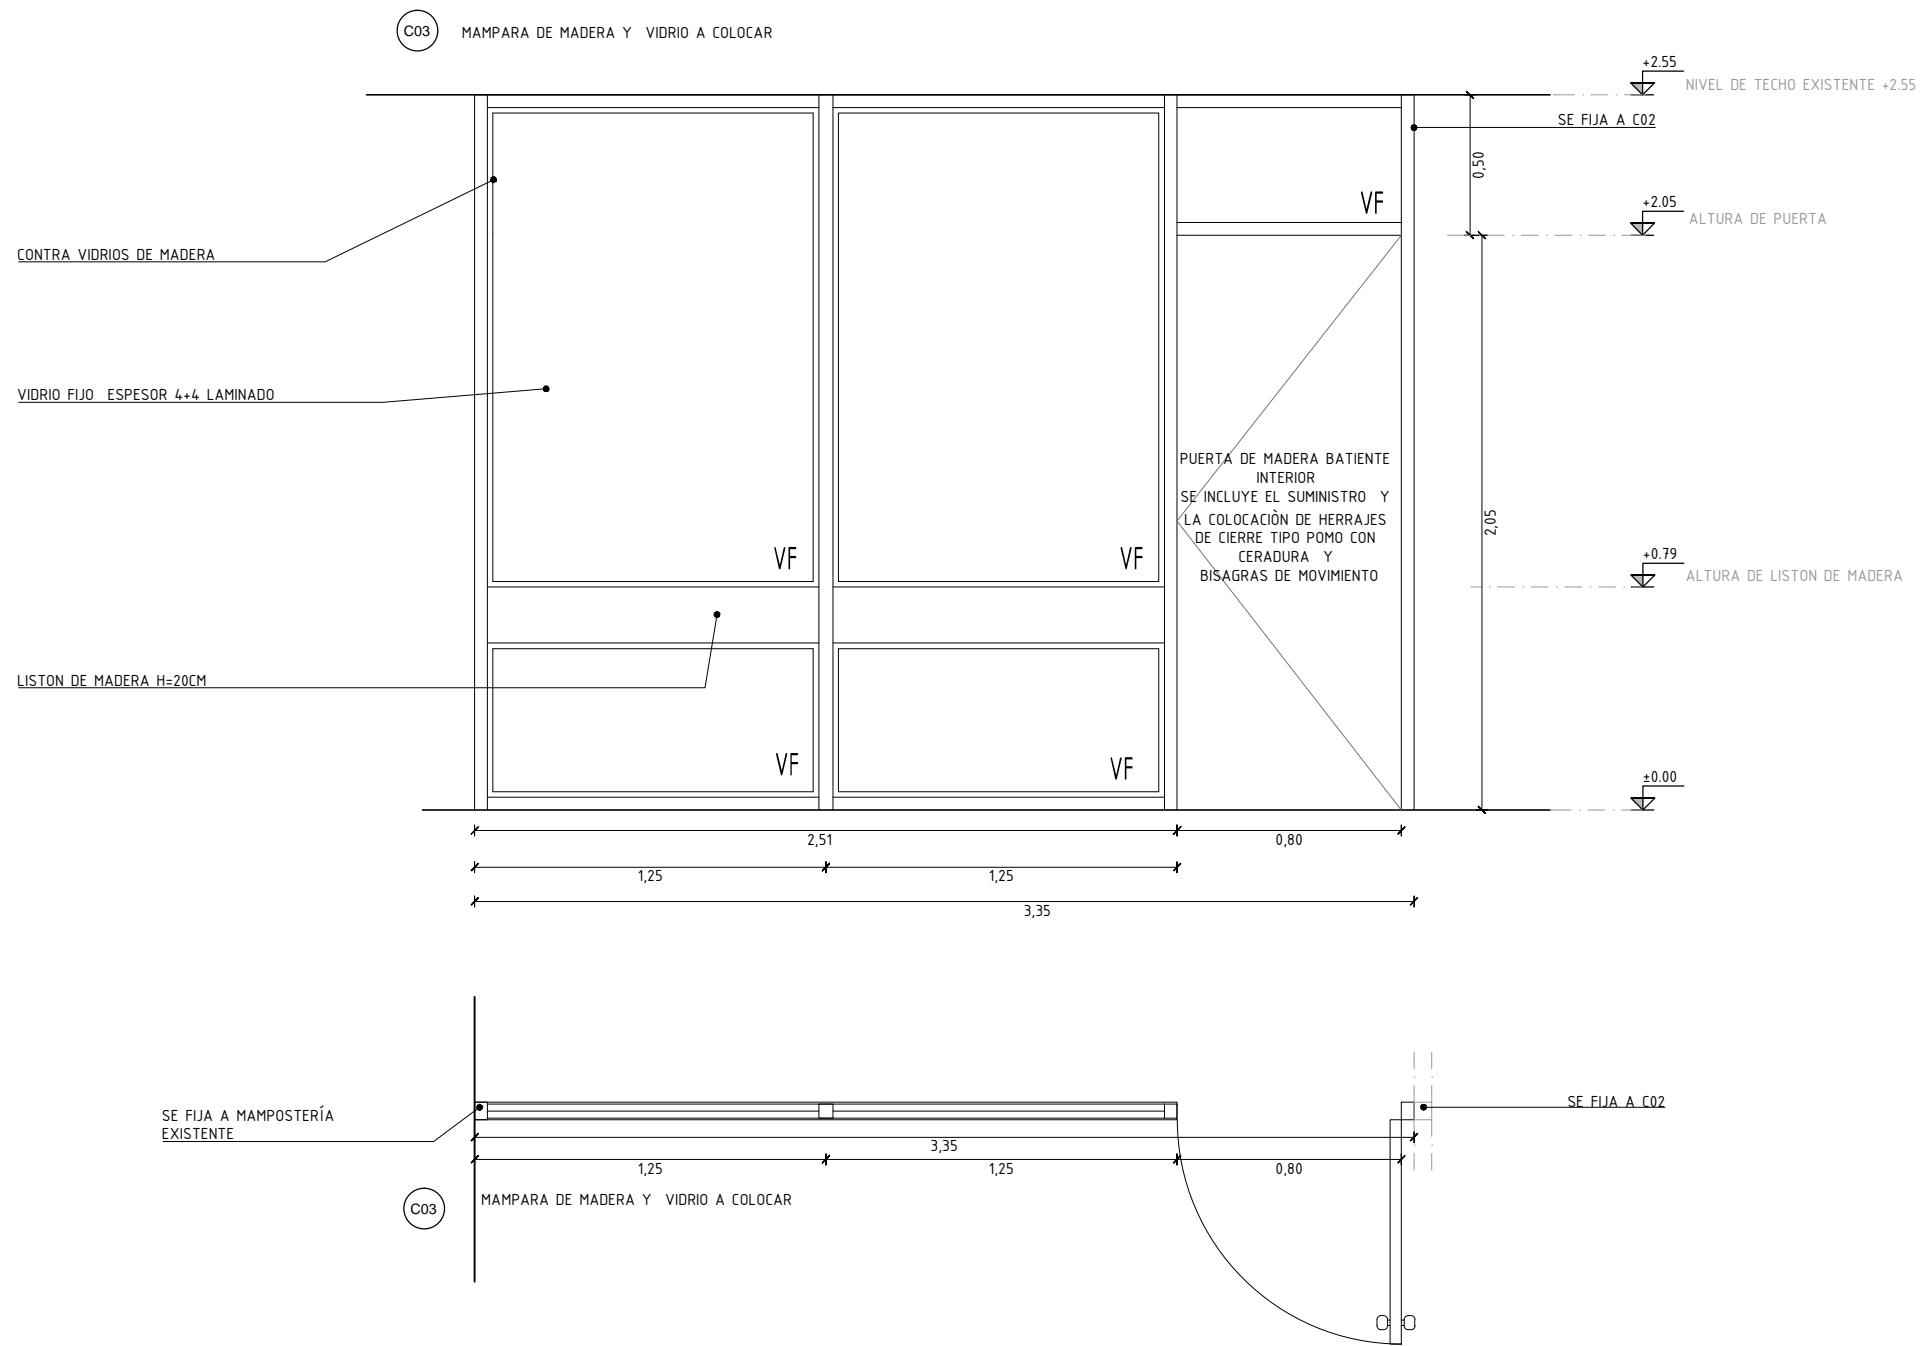


MAMPARA C03
ESCALA 1:25



NOTA : TODAS LAS MEDIDAS SE RECTIFICARÁN EN OBRA

	BCU-MAMPARAS PISO 10		
	PLANO: PLANILLA /DETALLES	ESCALA 1:25	FECHA ABRIL 2019
PROPIETARIO: Banco Central del Uruguay	TIPO.PLANO A04 SE IMPRIME EN A3		
TÉCNICO: Ing. Guillermo Santellán Arq. Marcela Venegas			

UNIT A3
420x297

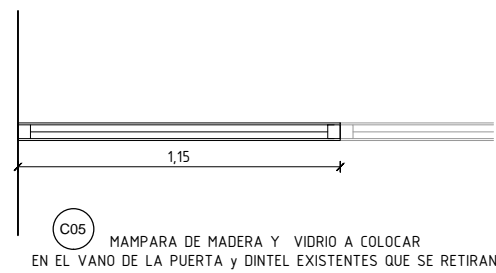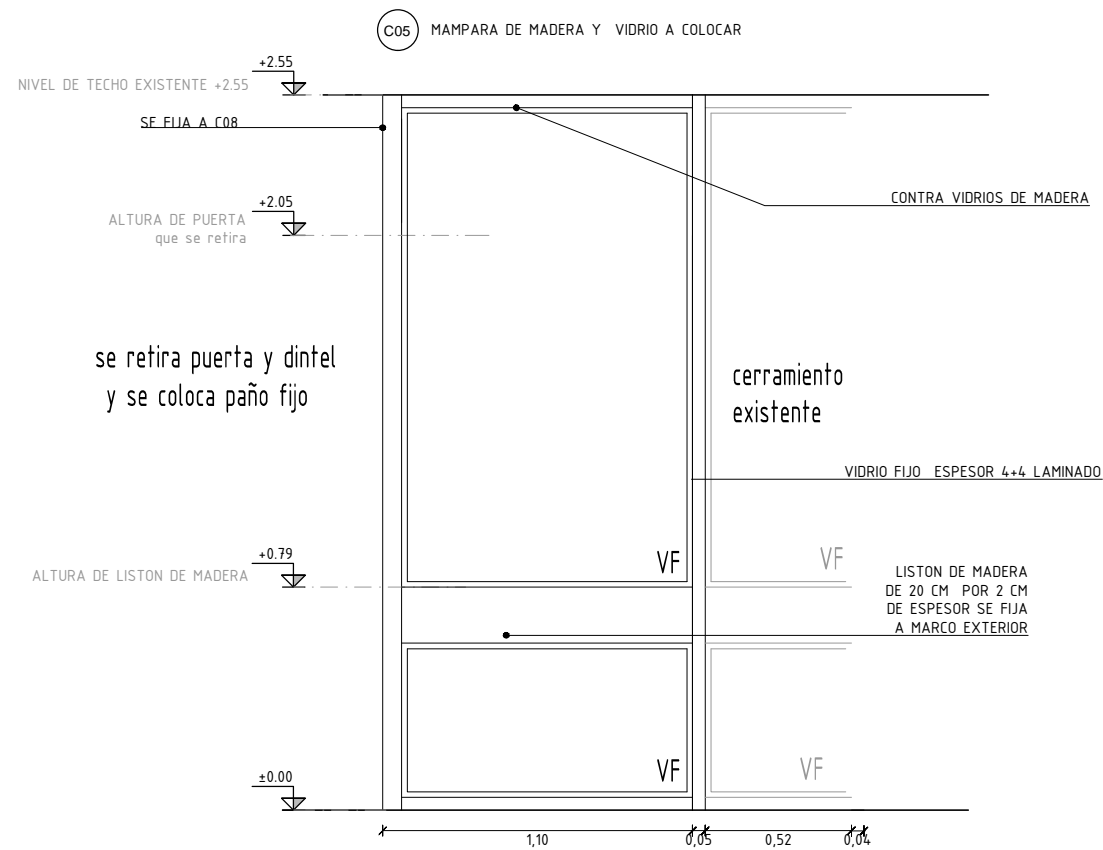

MAMPARA C05
ESCALA 1:25

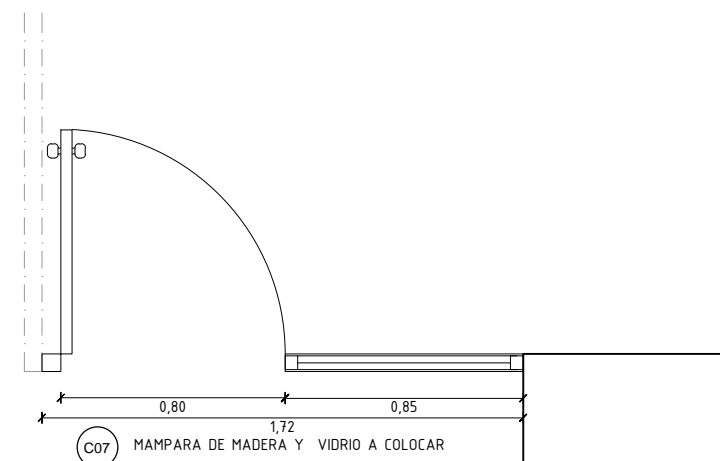
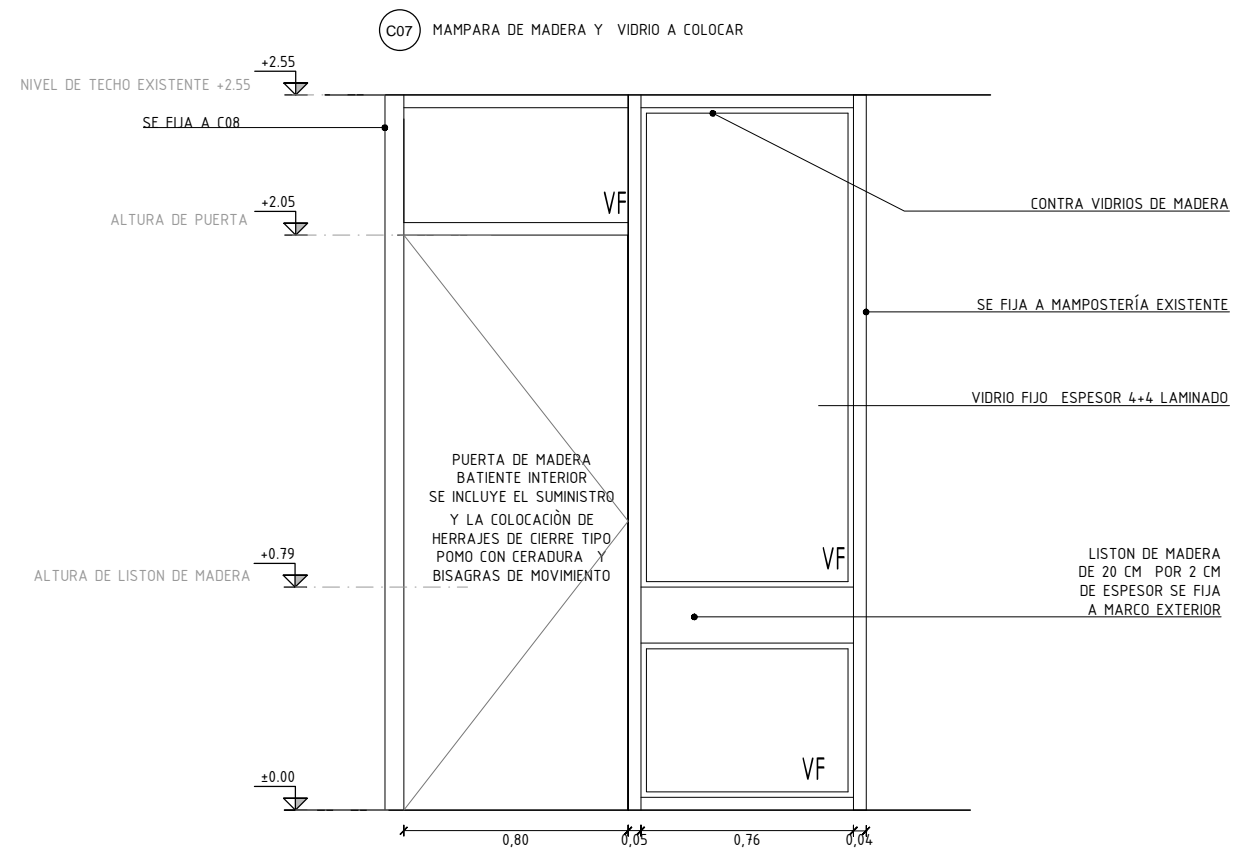


MAMPARA C07
ESCALA 1:25

NOTA : TODAS LAS MEDIDAS SE RECTIFICARÁN EN OBRA

	BCU-MAMPARAS PISO 10		
	PLANO: PLANILLA /DETALLES	ESCALA 1:25	FECHA ABRIL 2019
PROPIETARIO:	Banco Central del Uruguay		TIPO.PLANO A05 SE IMPRIME EN A3
TÉCNICO:	Ing. Guillermo Santellán Arq. Marcela Venegas		


C08 MAMPARA DE MADERA Y VIDRIO A COLOCAR

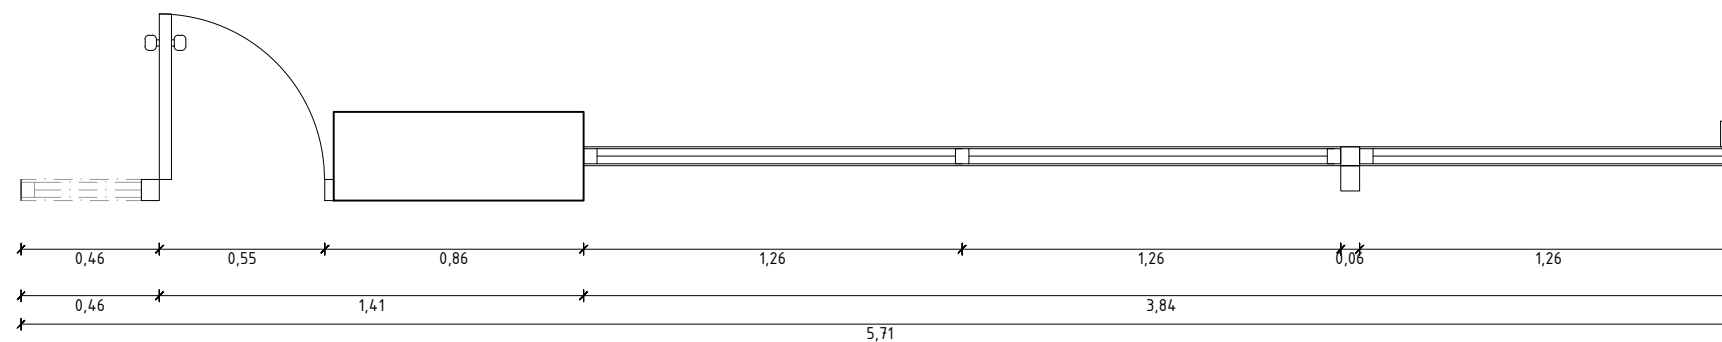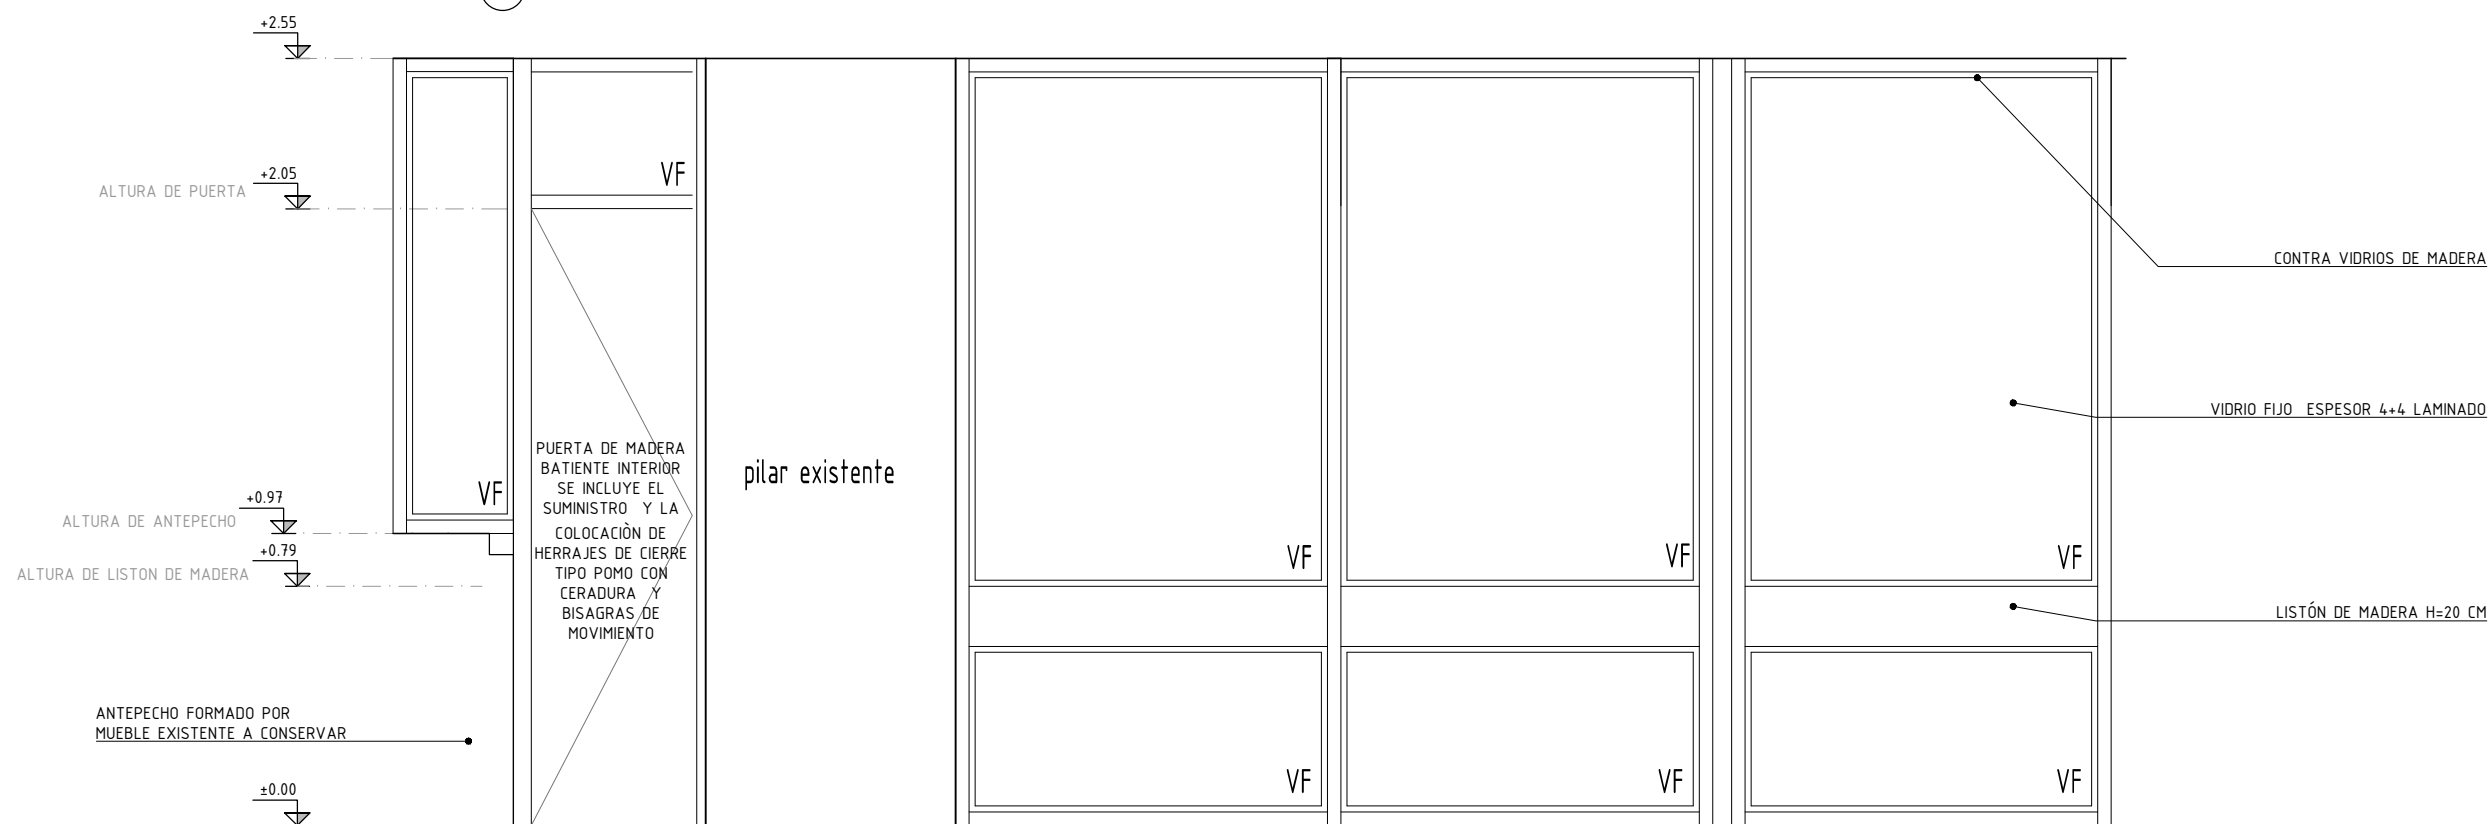



C08 MAMPARA DE MADERA Y VIDRIO A COLOCAR

MAMPARA C08
ESCALA 1:25

NOTA : TODAS LAS MEDIDAS SE RECTIFICARÁN
EN OBRA


	BCU-MAMPARAS PISO 10		
	PLANO: PLANILLA /DETALLES	ESCALA 1:25	FECHA Agosto 2019
PROPIETARIO:	Banco Central del Uruguay		TIPO.PLANO A07-R1 SE IMPRIME EN A3
TÉCNICO:	Ing. Guillermo Santellán Arq. Marcela Venegas		

UNIT A3
420x297

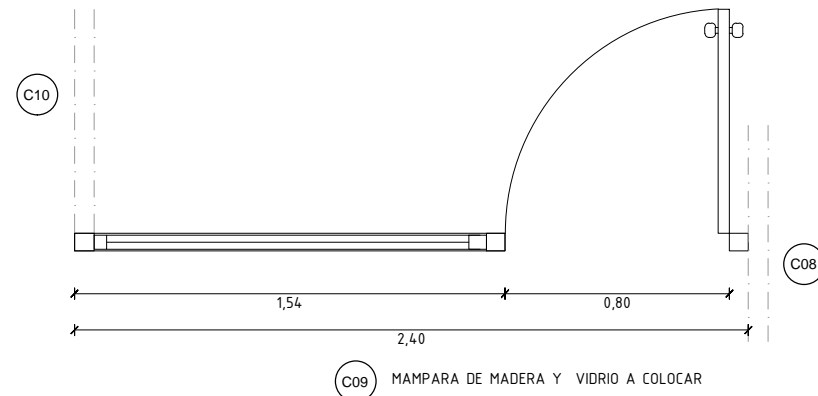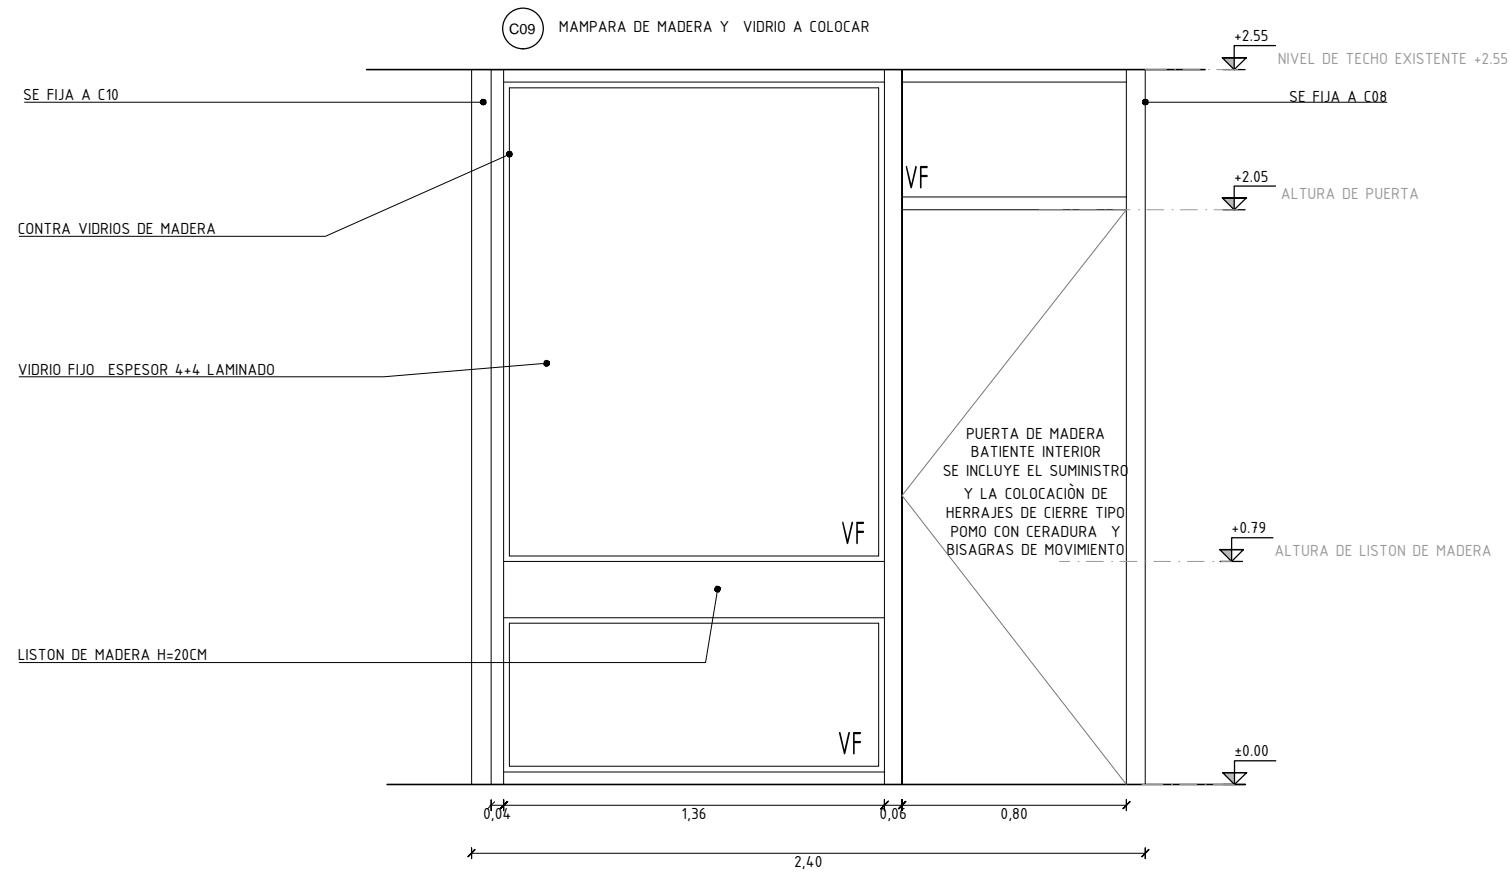


MAMPARA C09
ESCALA 1:25

NOTA : TODAS LAS MEDIDAS SE RECTIFICARÁN EN OBRA


	BCU-MAMPARAS PISO 10		
	PLANO: PLANILLA /DETALLES	ESCALA 1:25	FECHA ABRIL 2019
PROPIETARIO:	Banco Central del Uruguay		TIPO.PLANO A08 SE IMPRIME EN A3
TÉCNICO:	Ing. Guillermo Santellán Arq. Marcela Venegas		

UNIT A3
420x297

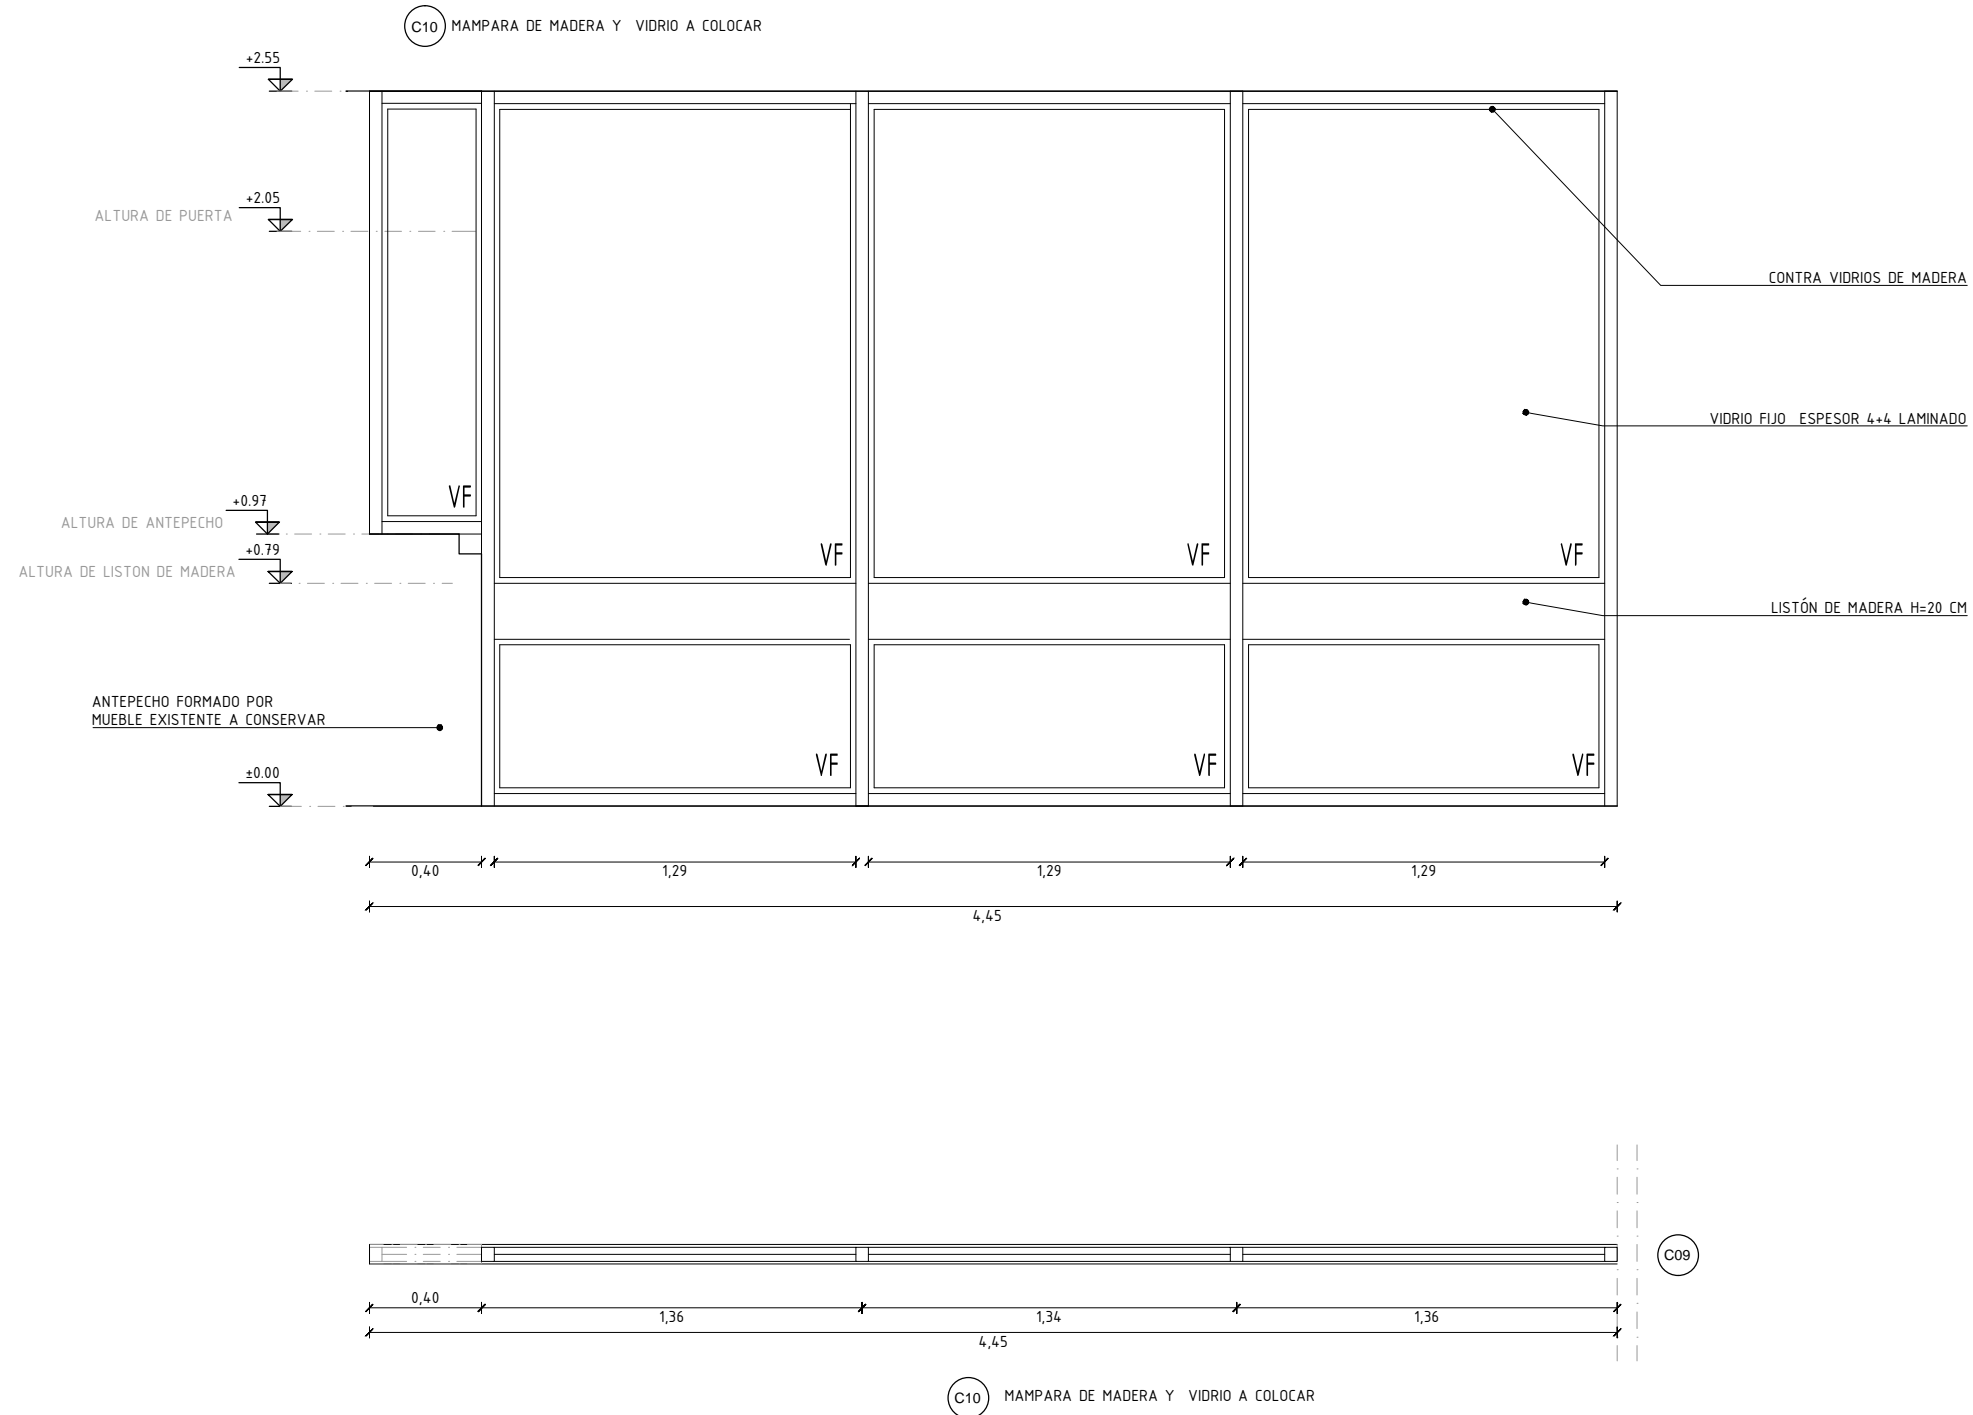


MAMPARA C10
ESCALA 1:25

NOTA : TODAS LAS MEDIDAS SE RECTIFICARÁN
EN OBRA

	BCU-MAMPARAS PISO 10		
	PLANO: PLANILLA /DETALLES	ESCALA 1:25	FECHA ABRIL 2019
PROPIETARIO:	Banco Central del Uruguay		TIPO.PLANO A09 SE IMPRIME EN A3
TÉCNICO:	Ing. Guillermo Santellán Arq. Marcela Venegas		

UNIT A3
420x297

C11 MAMPARA DE MADERA Y VIDRIO A COLOCAR

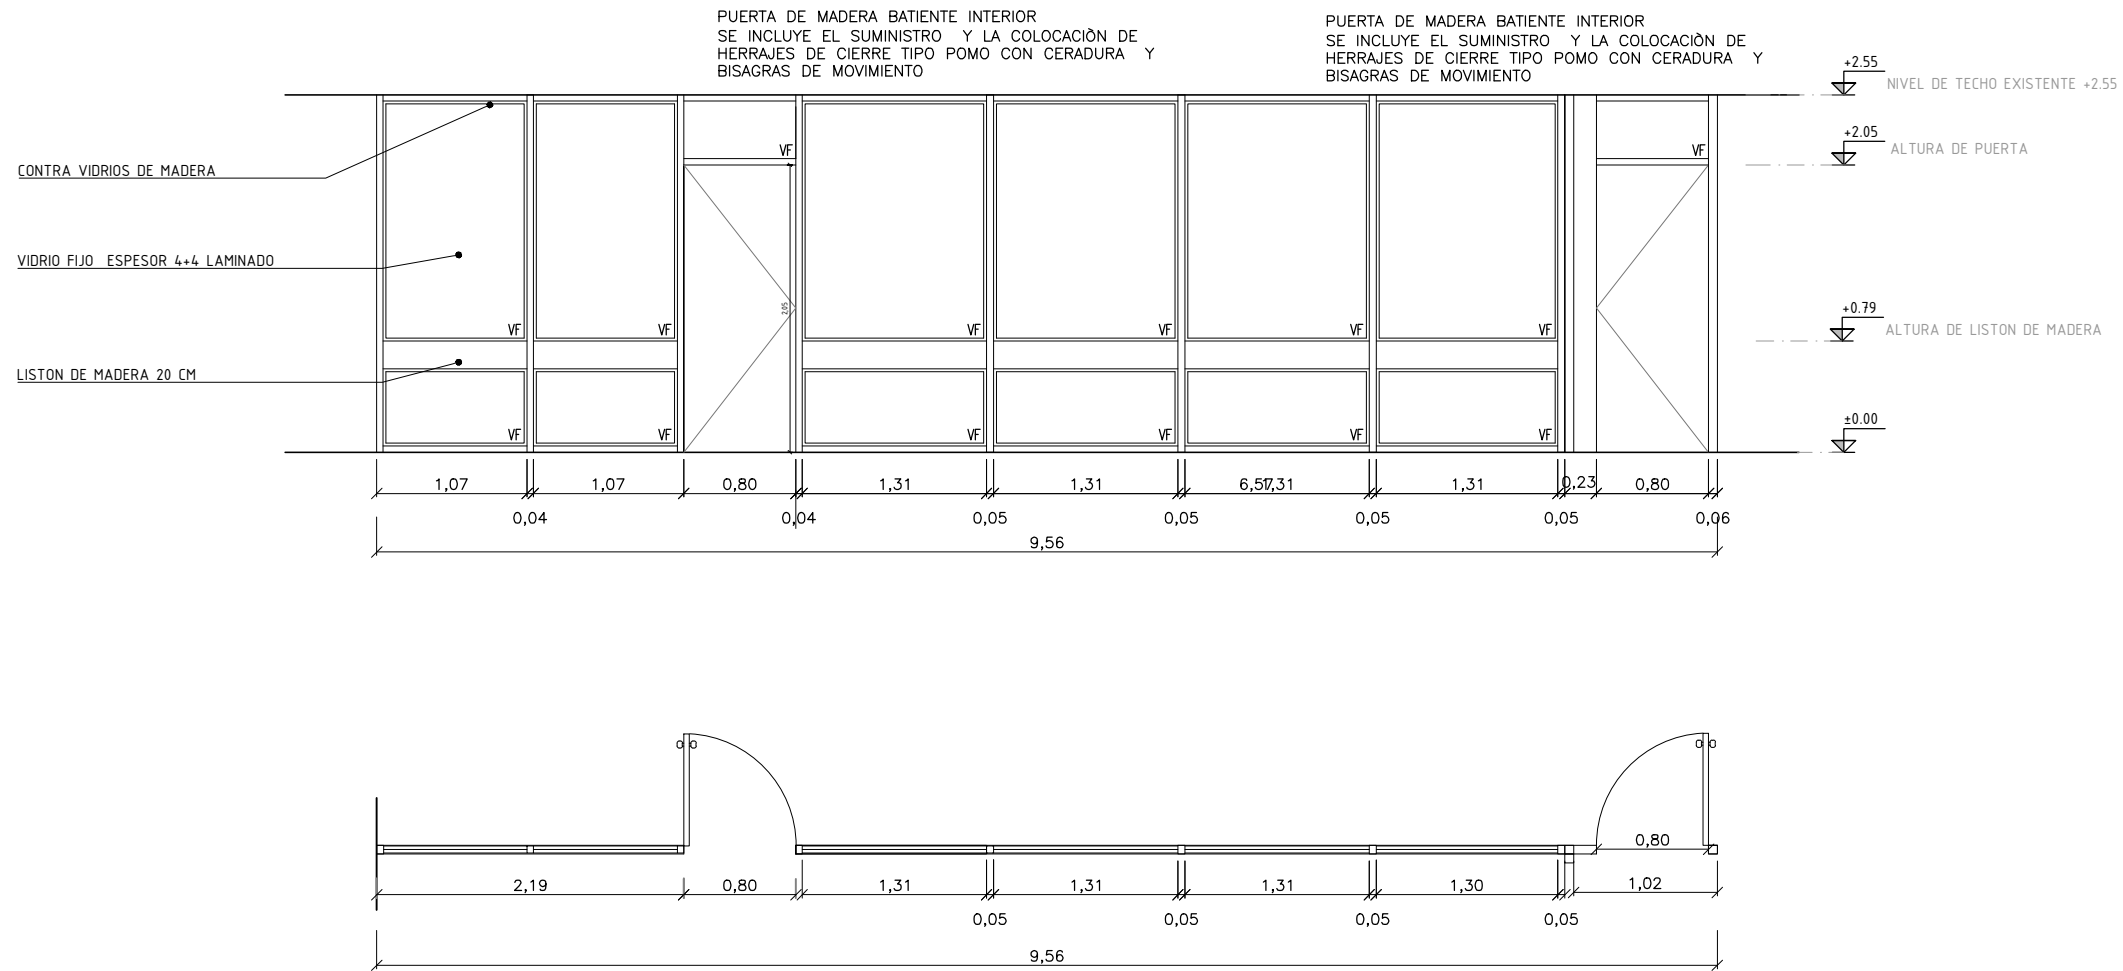



C11 MAMPARA DE MADERA Y VIDRIO A COLOCAR

MAMPARA C11
ESCALA 1:50



NOTA : TODAS LAS MEDIDAS SE RECTIFICARÁN
EN OBRA

	BCU-MAMPARAS PISO 10		
	PLANO: PLANILLA /DETALLES	ESCALA 1:50	FECHA ABRIL 2019
PROPIETARIO:	Banco Central del Uruguay		TIPO.PLANO A10 SE IMPRIME EN A3
TÉCNICO:	Ing. Guillermo Santellán Arq. Marcela Venegas		

UNIT A3
420x297

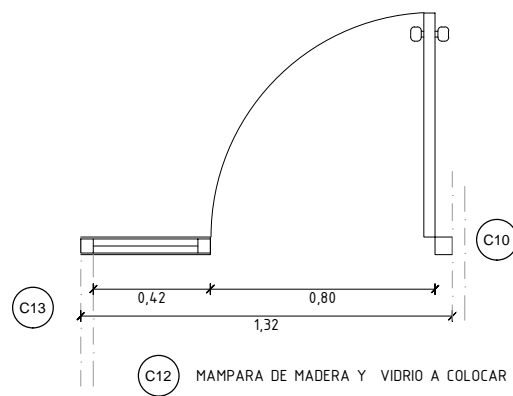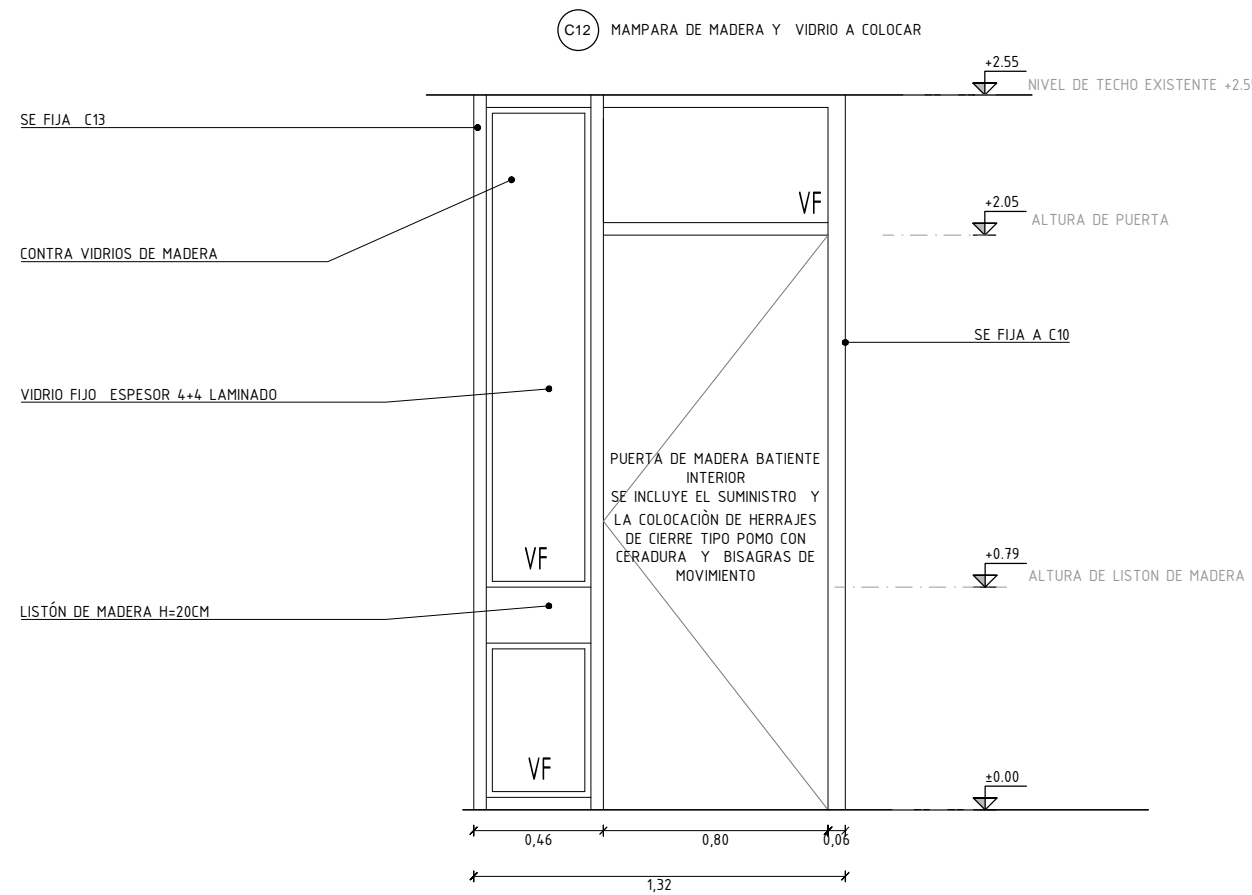

MAMPARA C12
ESCALA 1:25

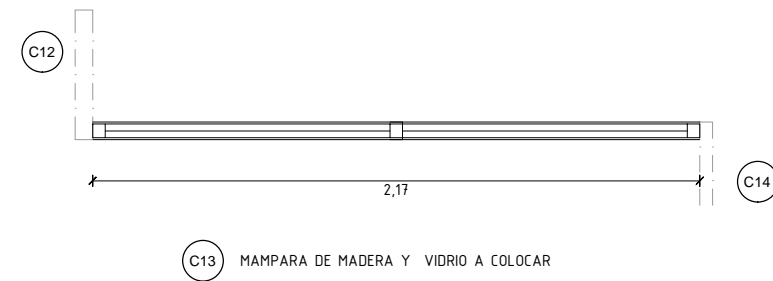
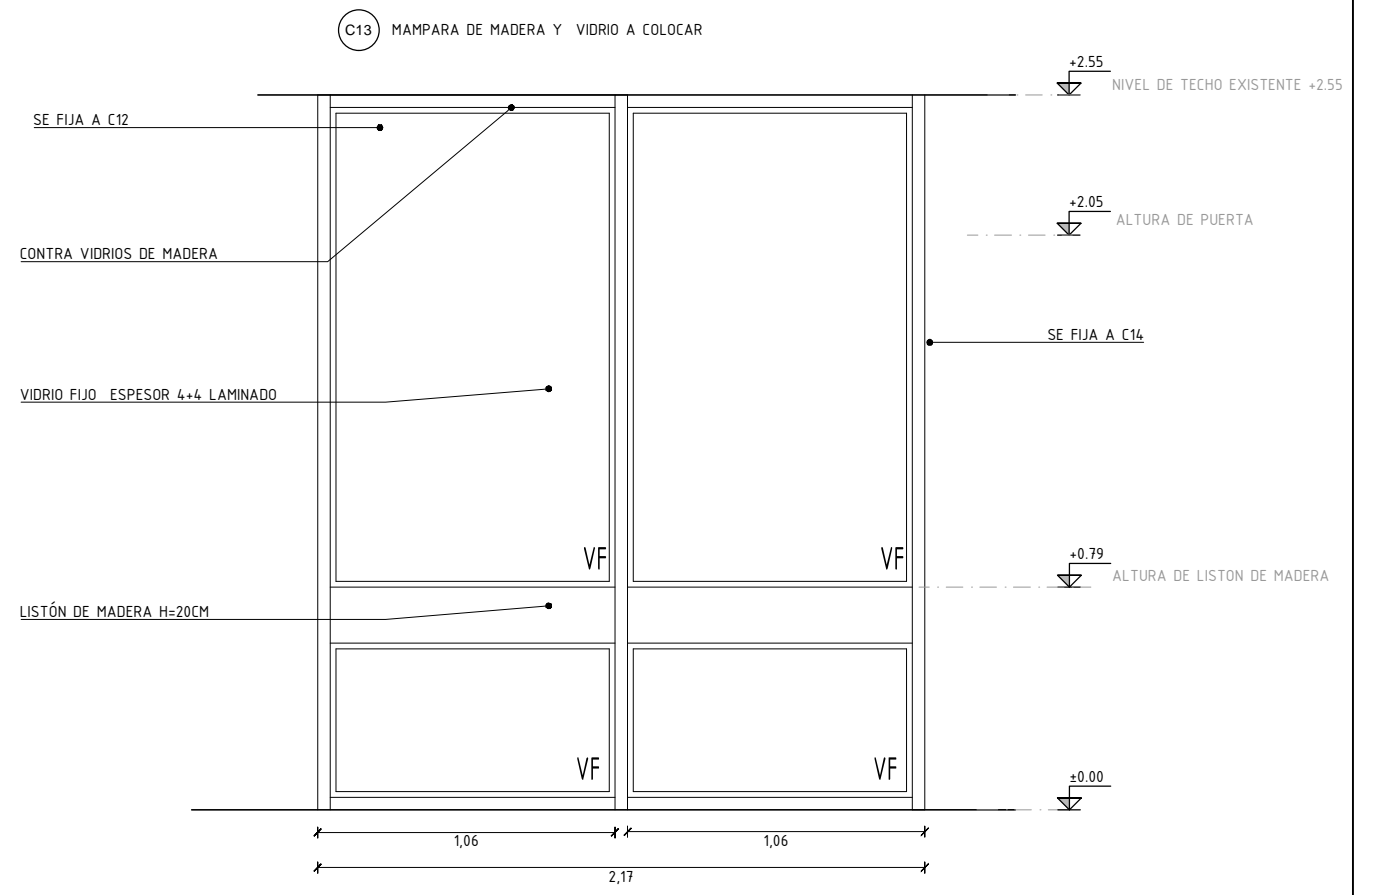


MAMPARA C13
ESCALA 1:25

NOTA : TODAS LAS MEDIDAS SE RECTIFICARÁN EN OBRA


	BCU-MAMPARAS PISO 10		
	PLANO: PLANILLA /DETALLES	ESCALA 1:25	FECHA ABRIL 2019
PROPIETARIO:	Banco Central del Uruguay		TIPO.PLANO A11 SE IMPRIME EN A3
TÉCNICO:	Ing. Guillermo Santellán Arq. Marcela Venegas		

UNIT A3
420x297

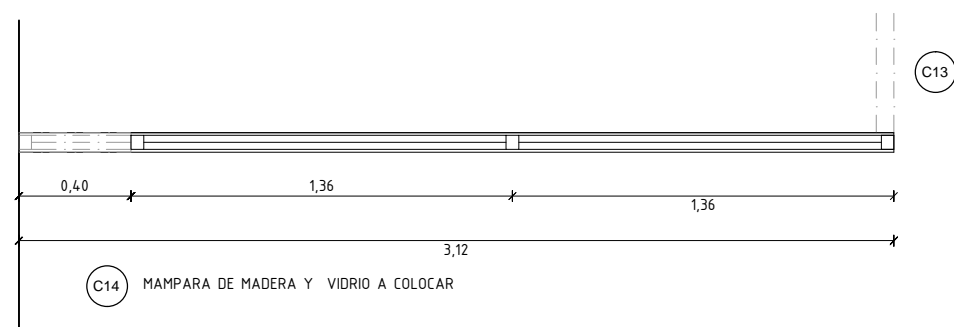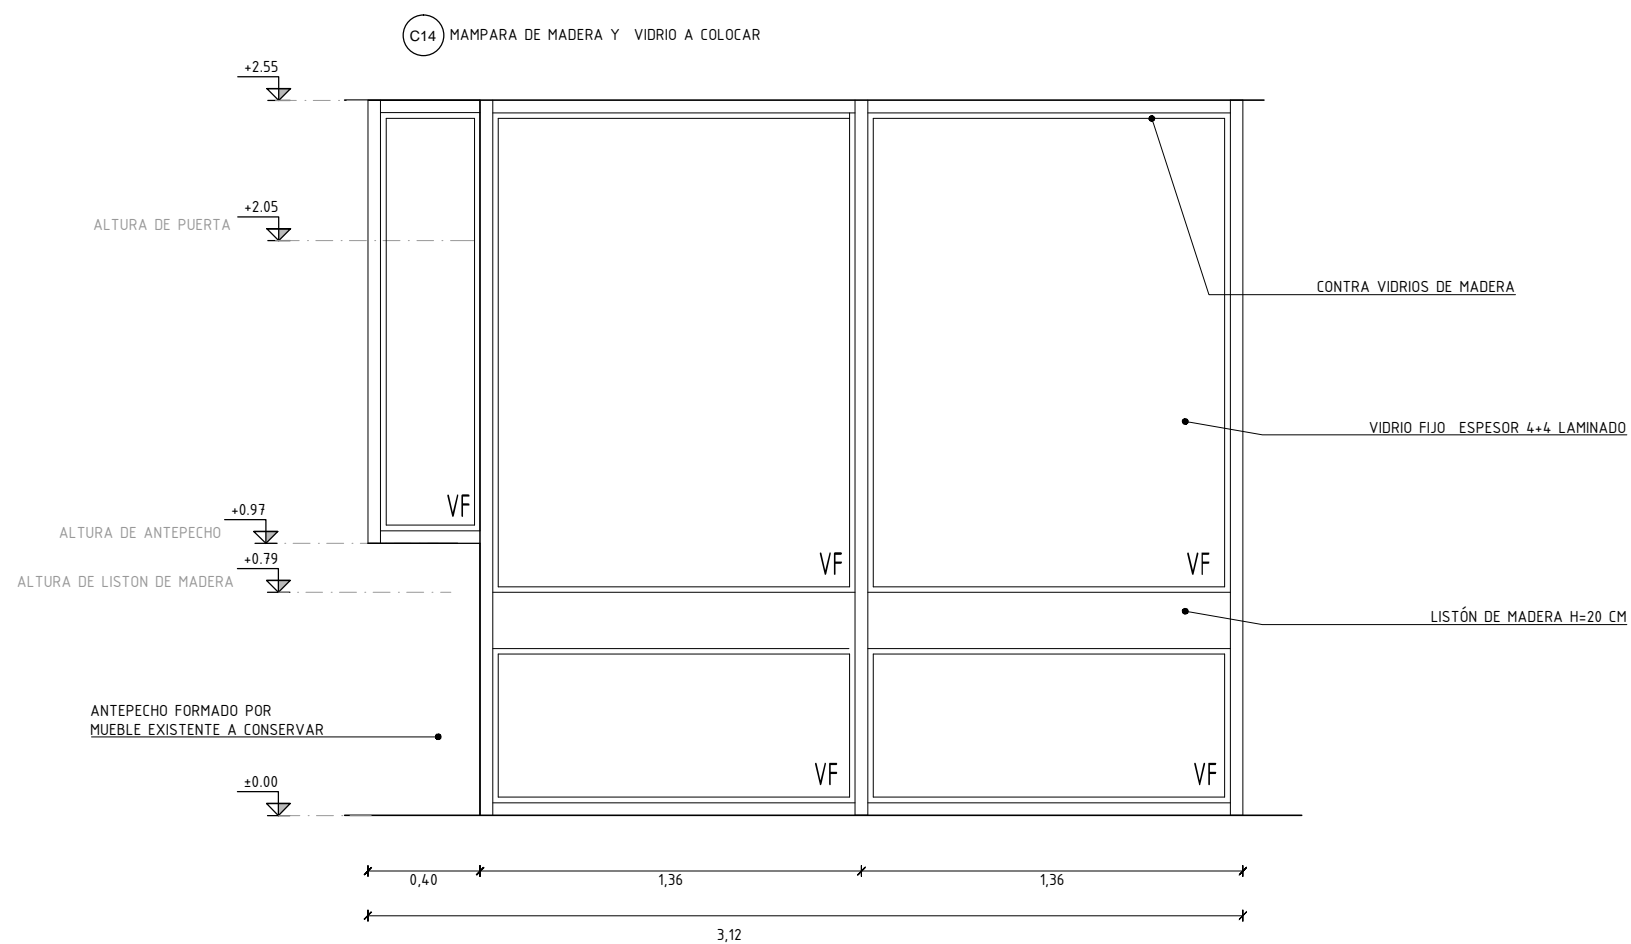

MAMPARA C14
ESCALA 1:25

NOTA : TODAS LAS MEDIDAS SE RECTIFICARÁN EN OBRA

	BCU-MAMPARAS PISO 10		
	PLANO: PLANILLA /DETALLES	ESCALA 1:25	FECHA ABRIL 2019
PROPIETARIO: Banco Central del Uruguay	TIPO.PLANO A12 SE IMPRIME EN A3		
TÉCNICO: Ing. Guillermo Santellán Arq. Marcela Venegas			